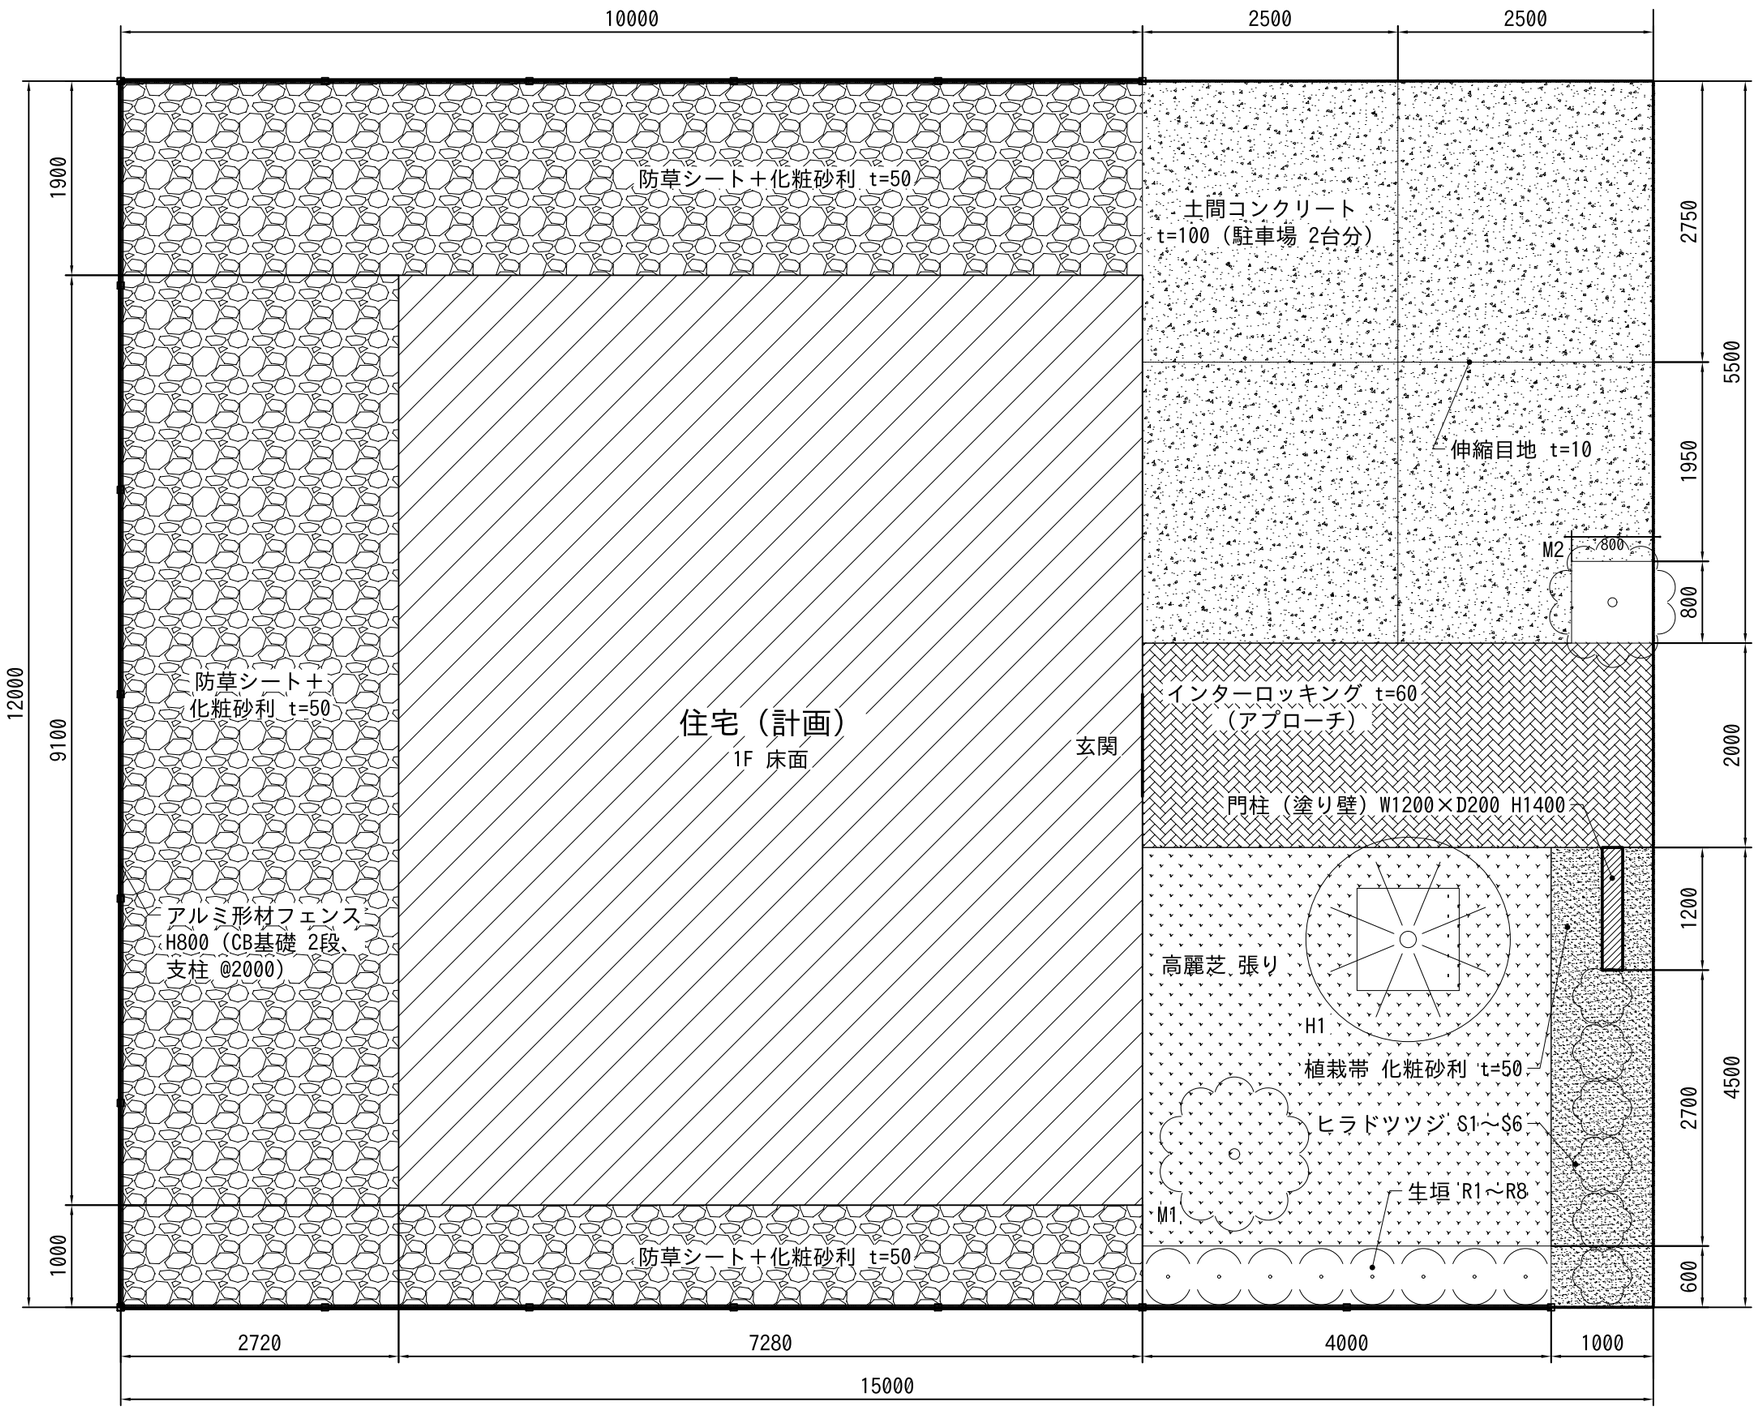


0 1 2 3 3m

## 凡例

- 土間コンクリート t=100
- インターロッキング t=60
- 高麗芝 ベタ張り
- 植栽帯 化粧砂利 t=50
- 防草シート＋化粧砂利 t=50
- 高木（H）シマトネリコ
- 中木（M）ヤマボウシ・ソヨゴ
- 低木（S）ヒラドツツジ
- 生垣（R）レッドロビン
- フェンス H800・支柱 @2000
- 伸縮目地 t=10

## 植栽表

X・Y＝幹の中心（mm）

| 記号 | 樹種・高さ | 本 | X | Y |
|---|---|---|---|---|
| H1 | シマトネリコ H3.0 | 1 | 3600 | 2400 |
| M1 | ヤマボウシ H2.5 | 1 | 1500 | 4100 |
| M2 | ソヨゴ H2.0 | 1 | 6900 | 400 |
| S1～6 | ヒラドツツジ H0.5 | 6 | 300～ | 500 |
| R1～8 | レッドロビン H1.2 | 8 | 300 | 1250～ |

X＝西の境界から、Y＝道路境界から。
S は X＝300 から @550、R は Y＝1250 から @500 で並べる。

## 特記

- 寸法の単位は mm。数字は提案例の想定値。
- シマトネリコの植えますは 1000×1000（幹が中心）、ソヨゴは 800×800。
- 門柱は道路境界から 300。ポスト・表札・インターホン子機を取り付ける。
- 高木は二脚鳥居、生垣は布掛の支柱。
- 土間コンクリートは 18-8-20、ワイヤーメッシュ入り。砕石 RC-40 t=100。
- 数量は 数量表（3/4）、色分けは 拾い図（2/4）。

# 外構平面図 1:60

| 作成 | | 照査 | | 承認 | | 工事名 | ○○様邸 外構・植栽工事（提案例） | | |
|---|---|---|---|---|---|---|---|---|---|
| | | | | | | 図面名 | 外構平面図 | | |
| | | | | | | 作成年月日 | 2026-11-27 | | |
| | | | | | | 縮尺 | 1:60（A3） | 図面番号 | 1/4 |
| 0 | 2026-11-27 | 初版 | | | | 会社名 | ZAZOU 設計Works（提案例） | | |
| 記号 | 年月日 | 改訂内容 | | | 担当 | 事業者名 | ○○様（提案例） | | |




0 1 2 3m

## 色分けの凡例と数量

| | | | |
|---|---|---|---|
| A | 土間コンクリート t=100 | 26.86 | m2 |
| B | インターロッキング | 10.00 | m2 |
| C | 高麗芝 張り | 14.60 | m2 |
| D | 植栽帯 化粧砂利 | 4.26 | m2 |
| E | 防草シート＋化粧砂利 | 53.75 | m2 |
| J | 伸縮目地 | 10.5 | m |
| F | フェンス H800 | 36.0 | m |
| P | フェンスの支柱 | 19 | 本 |
| G | 門柱 | 1 | 基 |
| H | 高木 シマトネリコ | 1 | 本 |
| M | 中木 ヤマボウシ・ソヨゴ | 2 | 本 |
| S | 低木 ヒラドツツジ | 6 | 本 |
| R | 生垣 レッドロビン | 8 | 本 |

・番号（H1・M1・S1…、R1…、P1…）は数量表の本数と1つずつ照らせる。
・面積の計算式は 数量表（3/4）。
・塗りは重なりなく敷地を埋めることを計算で確かめた。
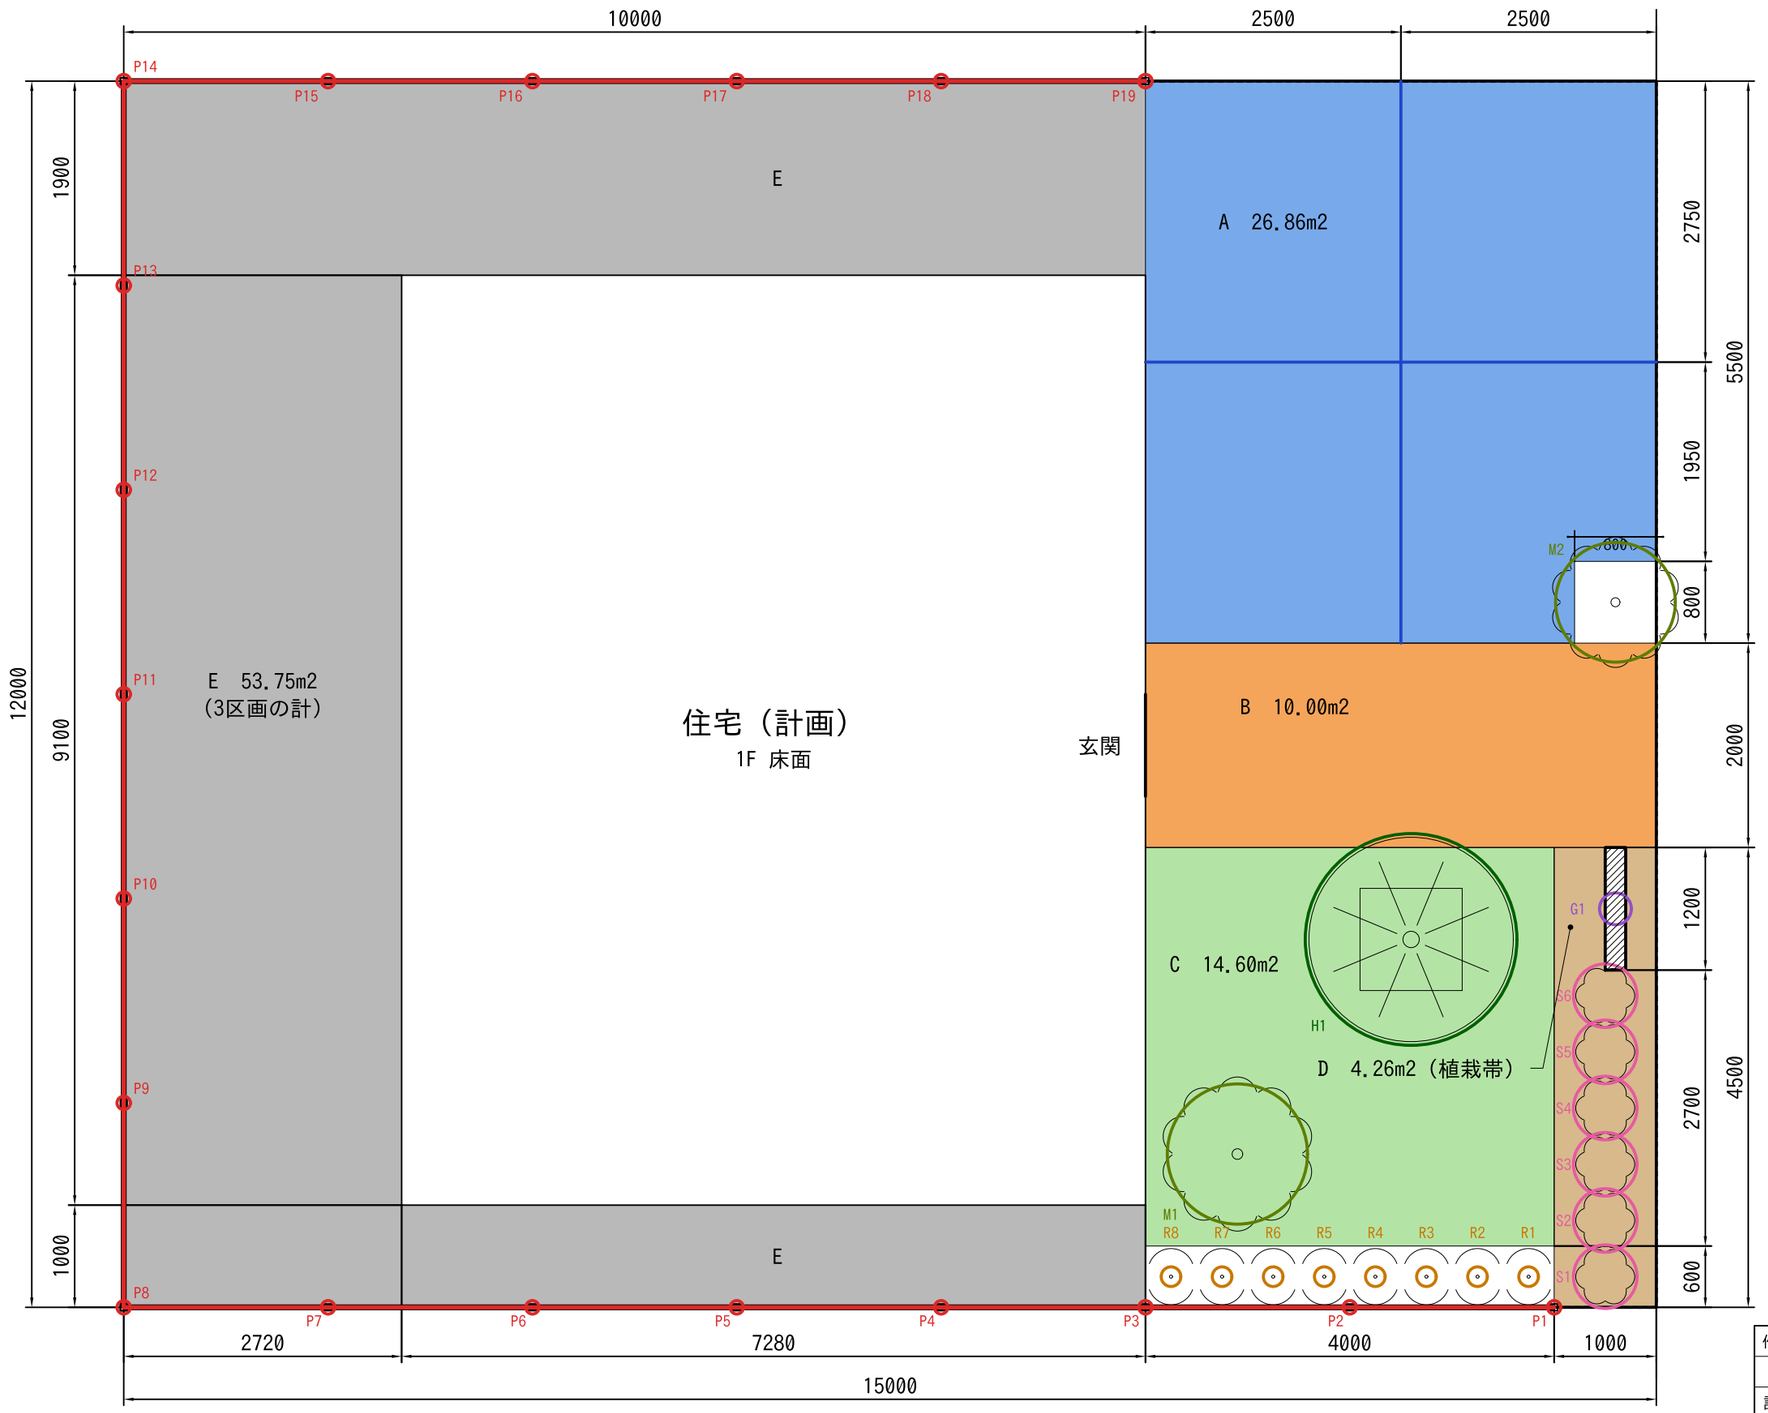
# 色分けの拾い図 1:60

数量の根拠を示す作業図（設計図書の図面ではない）。拾った所を品目の色で塗り、数えた物に番号。

| 作成 | | 照査 | | 承認 | |
|---|---|---|---|---|---|
| 0 | 2026-11-27 | 初版 | | | |
| 記号 | 年月日 | 改訂内容 | | | 担当 |

| | |
|---|---|
| 工事名 | ○○様邸 外構・植栽工事（提案例） |
| 図面名 | 色分けの拾い図（数量の根拠） |
| 作成年月日 | 2026-11-27 |
| 縮尺 | 1:60（A3） |
| 図面番号 | 2/4 |
| 会社名 | ZAZOU 設計Works（提案例） |
| 事業者名 | ○○様（提案例） |

# 数量表

図面（1/4 外構平面図）の寸法から計算。面積は長方形の足し引き（幅×奥行、m）、面積 m2・延長 m は小数2位。記号は拾い図（2/4）の色分けと同じ。

| No. | 工種 | 品名 | 規格 | 計算式（m） | 数量 | 単位 | 色分け |
|---|---|---|---|---|---|---|---|
| 1 | 土工 | 鋤取り | 機械＋人力 | 駐車場 26.86×0.20＋アプローチ 10.00×0.20 | 7.37 | m3 | |
| 2 | | 残土処分 | | 鋤取りと同じ | 7.37 | m3 | |
| 3 | 駐車場 | 土間コンクリート | t=100 刷毛引き | 5.500×5.000−0.800×0.800 | 26.86 | m2 | A |
| 4 | | ワイヤーメッシュ | φ6 150×150 | 土間と同じ | 26.86 | m2 | A |
| 5 | | 砕石 RC-40 | t=100 | 土間と同じ | 26.86 | m2 | A |
| 6 | | 伸縮目地 | t=10 | 5.500＋5.000 | 10.50 | m | J |
| 7 | アプローチ | インターロッキング | t=60 砂 t=30 | 2.000×5.000 | 10.00 | m2 | B |
| 8 | | 砕石 RC-40 | t=100 | 同上 | 10.00 | m2 | B |
| 9 | 門まわり | 門柱（塗り壁） | W1200×D200×H1400 | 図面の個数 | 1 | 基 | G |
| 10 | | ポスト・表札・インターホン子機 | 門柱に取付 | 図面の個数 | 1 | 式 | G |
| 11 | フェンス | アルミ形材フェンス | H800 | 14.000＋12.000＋10.000 | 36.00 | m | F |
| 12 | | うちフェンス本体（2.0m） | | 7＋6＋5スパン | 18 | 枚 | F |
| 13 | | うち支柱 | @2.0m | 各辺の両端＋2.0mごと、角の重なりを引く | 19 | 本 | F |
| 14 | | CB基礎 | CB120 2段 | フェンスと同じ | 36.00 | m | F |
| 15 | 植栽 | シマトネリコ（高木） | H3.0 C0.15 W1.0（株立） | 記号を数える | 1 | 本 | H |
| 16 | | ヤマボウシ（中木） | H2.5 C0.12 W0.8 | 記号を数える | 1 | 本 | M |
| 17 | | ソヨゴ（中木） | H2.0 W0.6（株立） | 記号を数える | 1 | 本 | M |
| 18 | | ヒラドツツジ（低木） | H0.5 W0.5 | 記号を数える | 6 | 本 | S |
| 19 | | レッドロビン（生垣） | H1.2 W0.3（生垣） | 4.0m÷0.5m | 8 | 本 | R |
| 20 | | 支柱（二脚鳥居） | 高木 | 高木の本数 | 1 | 本 | H |
| 21 | | 支柱（布掛） | 生垣 | 生垣の延長 | 4.00 | m | R |
| 22 | | 植栽帯 化粧砂利（マルチング） | t=50 | 4.500×1.000−1.200×0.200 | 4.26 | m2 | D |
| 23 | 芝 | 高麗芝 ベタ張り | 目土共 | 3.900×4.000−1.000×1.000 | 14.60 | m2 | C |
| 24 | 砂利敷き | 防草シート | | 1.000×7.280＋1.900×7.280＋12.000×2.720 | 53.75 | m2 | E |
| 25 | | 砕石（化粧砂利） | t=50 | 防草シートと同じ | 53.75 | m2 | E |

| 作成 | | 照査 | | 承認 | |
|---|---|---|---|---|---|
| | | | | | |
| | | | | | |
| | | | | | |
| 0 | 2026-11-27 | 初版 | | | |
| 記号 | 年月日 | 改訂内容 | | 担当 | |

| | | | |
|---|---|---|---|
| 工事名 | ○○様邸 外構・植栽工事（提案例） | | |
| 図面名 | 数量表 | | |
| 作成年月日 | 2026-11-27 | | |
| 縮尺 | ー（A3） | 図面番号 | 3/4 |
| 会社名 | ZAZOU 設計Works（提案例） | | |
| 事業者名 | ○○様（提案例） | | |

# 御見積書（内訳明細）

単価の欄は、御社の単価表を入れます。金額＝数量×単価（Excel では式が入っています）。数量は 数量表（3/4）のとおり。

| No. | 工種 | 品名 | 規格 | 数量 | 単位 | 単価 | 金額 | 備考 |
|---|---|---|---|---|---|---|---|---|
| 1 | 土工 | 鋤取り | 機械＋人力 | 7.37 | m3 | 御社単価 | | |
| 2 | | 残土処分 | | 7.37 | m3 | 御社単価 | | |
| 3 | 駐車場 | 土間コンクリート | t=100 刷毛引き | 26.86 | m2 | 御社単価 | | |
| 4 | | ワイヤーメッシュ | φ6 150×150 | 26.86 | m2 | 御社単価 | | |
| 5 | | 砕石 RC-40 | t=100 | 26.86 | m2 | 御社単価 | | |
| 6 | | 伸縮目地 | t=10 | 10.50 | m | 御社単価 | | |
| 7 | アプローチ | インターロッキング | t=60 砂 t=30 | 10.00 | m2 | 御社単価 | | |
| 8 | | 砕石 RC-40 | t=100 | 10.00 | m2 | 御社単価 | | |
| 9 | 門まわり | 門柱（塗り壁） | W1200×D200×H1400 | 1 | 基 | 御社単価 | | |
| 10 | | ポスト・表札・インターホン子機 | 門柱に取付 | 1 | 式 | 御社単価 | | |
| 11 | フェンス | アルミ形材フェンス | H800 | 36.00 | m | 御社単価 | | |
| 12 | | CB基礎 | CB120 2段 | 36.00 | m | 御社単価 | | |
| 13 | 植栽 | シマトネリコ（高木） | H3.0 C0.15 W1.0（株立） | 1 | 本 | 御社単価 | | |
| 14 | | ヤマボウシ（中木） | H2.5 C0.12 W0.8 | 1 | 本 | 御社単価 | | |
| 15 | | ソヨゴ（中木） | H2.0 W0.6（株立） | 1 | 本 | 御社単価 | | |
| 16 | | ヒラドツツジ（低木） | H0.5 W0.5 | 6 | 本 | 御社単価 | | |
| 17 | | レッドロビン（生垣） | H1.2 W0.3（生垣） | 8 | 本 | 御社単価 | | |
| 18 | | 支柱（二脚鳥居） | 高木 | 1 | 本 | 御社単価 | | |
| 19 | | 支柱（布掛） | 生垣 | 4.00 | m | 御社単価 | | |
| 20 | | 植栽帯 化粧砂利（マルチング） | t=50 | 4.26 | m2 | 御社単価 | | |
| 21 | 芝 | 高麗芝 ベタ張り | 目土共 | 14.60 | m2 | 御社単価 | | |
| 22 | 砂利敷き | 防草シート | | 53.75 | m2 | 御社単価 | | |
| 23 | | 砕石（化粧砂利） | t=50 | 53.75 | m2 | 御社単価 | | |
| | | 小計 | | | | | | |
| | | 諸経費 | 御社の率 | 1 | 式 | | | |
| | | 合計（税抜） | | | | | | |
| | | 消費税（10%） | | | | | | |
| | | 総合計（税込） | | | | | | |

| 作成 | | 照査 | | 承認 | |
|---|---|---|---|---|---|
| | | | | | |
| | | | | | |
| | | | | | |
| 0 | 2026-11-27 | 初版 | | | |
| 記号 | 年月日 | 改訂内容 | | 担当 | |

| | |
|---|---|
| 工事名 | ○○様邸 外構・植栽工事（提案例） |
| 図面名 | 見積書（内訳） |
| 作成年月日 | 2026-11-27 |
| 縮尺 | ー（A3） |
| 図面番号 | 4/4 |
| 会社名 | ZAZOU 設計Works（提案例） |
| 事業者名 | ○○様（提案例） |