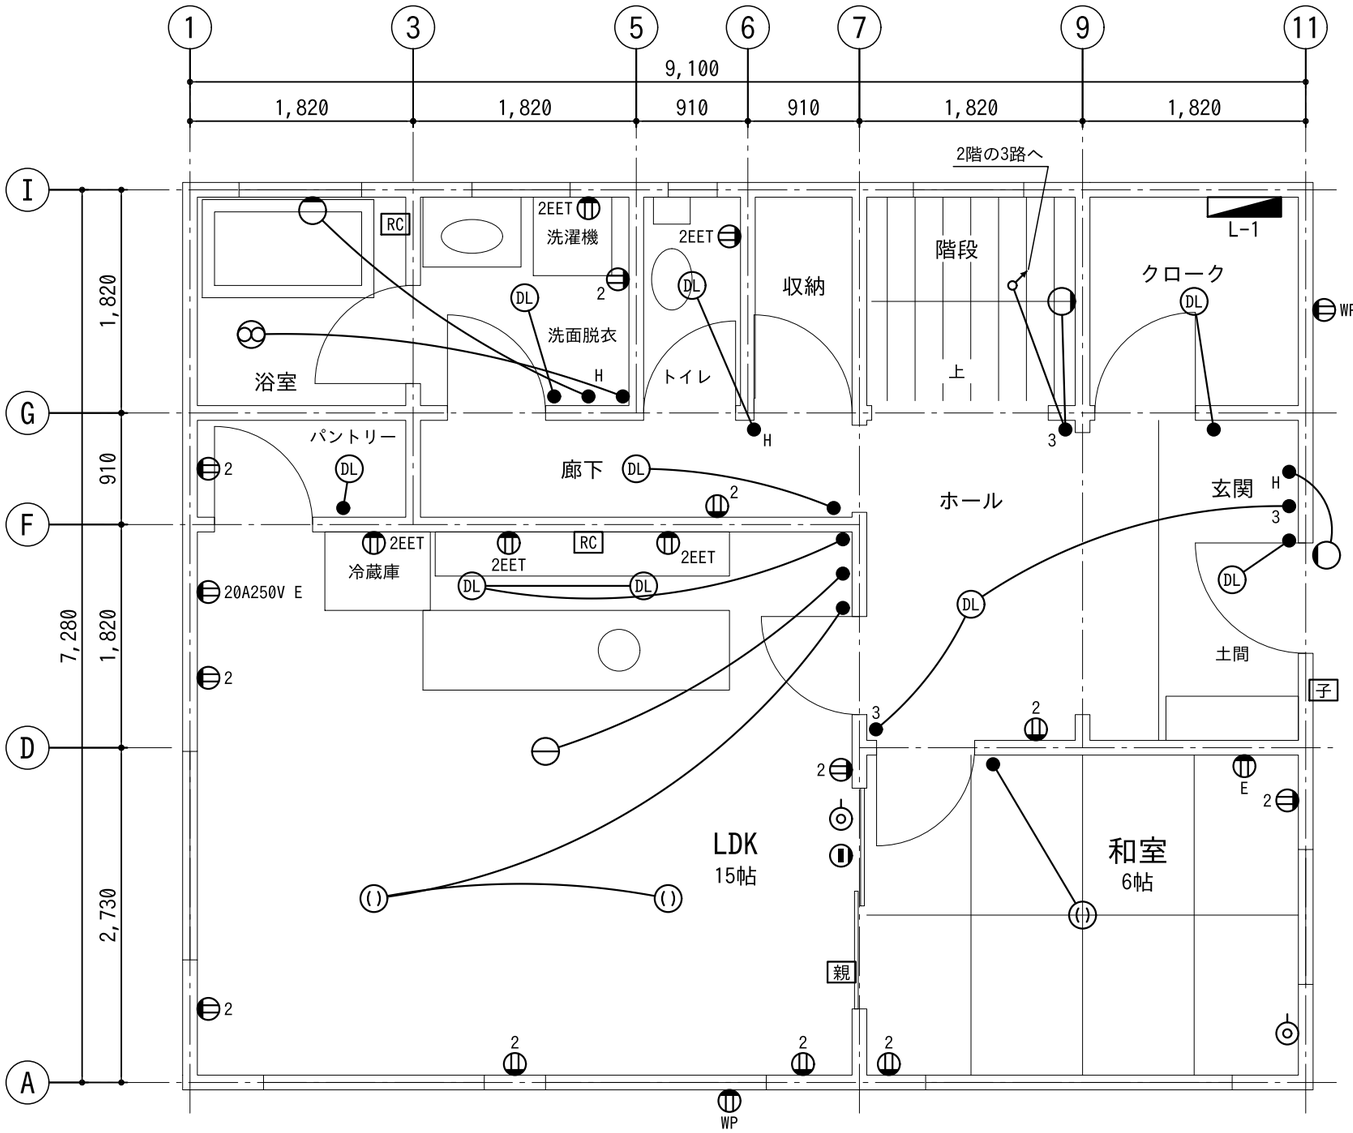

凡例

- 2 壁付コンセント 2口
- 2EET 同 接地極付・接地端子付 2口
- E 同 接地極付（エアコン用。20A250V は 200V 用）
- WP 同 防雨形（屋外）
- ● タンブラスイッチ（片切）
- ●3 同 3路
- ●H 同 位置表示灯付（ほたる）
- (I) 引掛シーリング（丸）
- ⊖ ペンダント
- (DL) 埋込器具（ダウンライト）
- ◐ 照明器具 壁付（ブラケット）
- ⊗ 換気扇
- ◎ テレビ端子
- ▮ 壁付情報用アウトレット（LAN）
- ◥ 分電盤（L-1）
- ↗ 立上り
- ——— 天井隠ぺい配線
- 親 ※ インターホン（親：親機、子：玄関子機）
- RC ※ 給湯リモコン
- ——·—— 通り芯

図示記号は、※印を除き 公共建築設備工事標準図（電気設備工事編）令和7年版 及び JIS C 0303:2000 による（標準図に無い 引掛シーリング・ペンダント・埋込器具は JIS C 0303）。記号のわきの数字・文字は傍記。
※印は本凡例で定める記号。

特記

1. コンセントの取付高さは 床上 FL+250（キッチン・洗面は FL+1,100）とする。
2. スイッチの取付高さは 床上 FL+1,200 とする。
3. エアコン用コンセントは専用回路とする。LDK は 200V（傍記 20A250V）。
4. 防雨形コンセント（WP）は 接地極付・接地端子付とする。
5. 配線は EM-EEF1.6-2C の天井隠ぺい配線とし、3路スイッチの間は 3心とする。
   配線の図示は スイッチと照明器具・換気扇の結線を示す。コンセントの回路は下表による。
6. 通り芯の符号は 910 mm モジュールの番号（横 1〜11、縦 A〜I）で、壁のある通りを示す。
7. 傍記 2EET のコンセントの用途：冷蔵庫・電子レンジ・カウンター・洗濯機・温水洗浄便座。
8. 2階の電灯・コンセントは別図による。寸法・器具の位置は想定値とする。

分岐回路表（分電盤 L-1、1階分）

回路	負荷	電圧	遮断器	備考
1	電灯（LDK・和室）	100V	20A	
2	電灯（ホール・玄関・廊下・水まわり）、換気扇	100V	20A	
3	コンセント LDK	100V	20A	
4	コンセント キッチン（冷蔵庫・カウンター）	100V	20A	
5	コンセント 電子レンジ	100V	20A	専用
6	コンセント 和室・ホール・廊下・パントリー	100V	20A	
7	コンセント 洗面脱衣（洗濯機）・トイレ	100V	20A	
8	コンセント 屋外（防雨形）	100V	20A	
9	エアコン LDK	200V	20A	専用
10	エアコン 和室	100V	20A	専用

注）回路の分け方・遮断器は想定値。負荷計算により確定する。

1階 電灯・コンセント設備平面図 1/50

作成		照査		承認	
0	2026-11-27	初版			
記号	年月日	改訂内容			担当

（設計者等表示欄）
作成 ZAZOU 設計Works
日付 2026-11-27
提案例（実在の建物・会社とは関係ありません）

工事名称	木造2階建て住宅 新築工事			図面番号
図面名称	1階 電灯・コンセント設備平面図	縮尺	1/50	E-01
担当部局名	ZAZOU 設計Works（提案例）			1/3