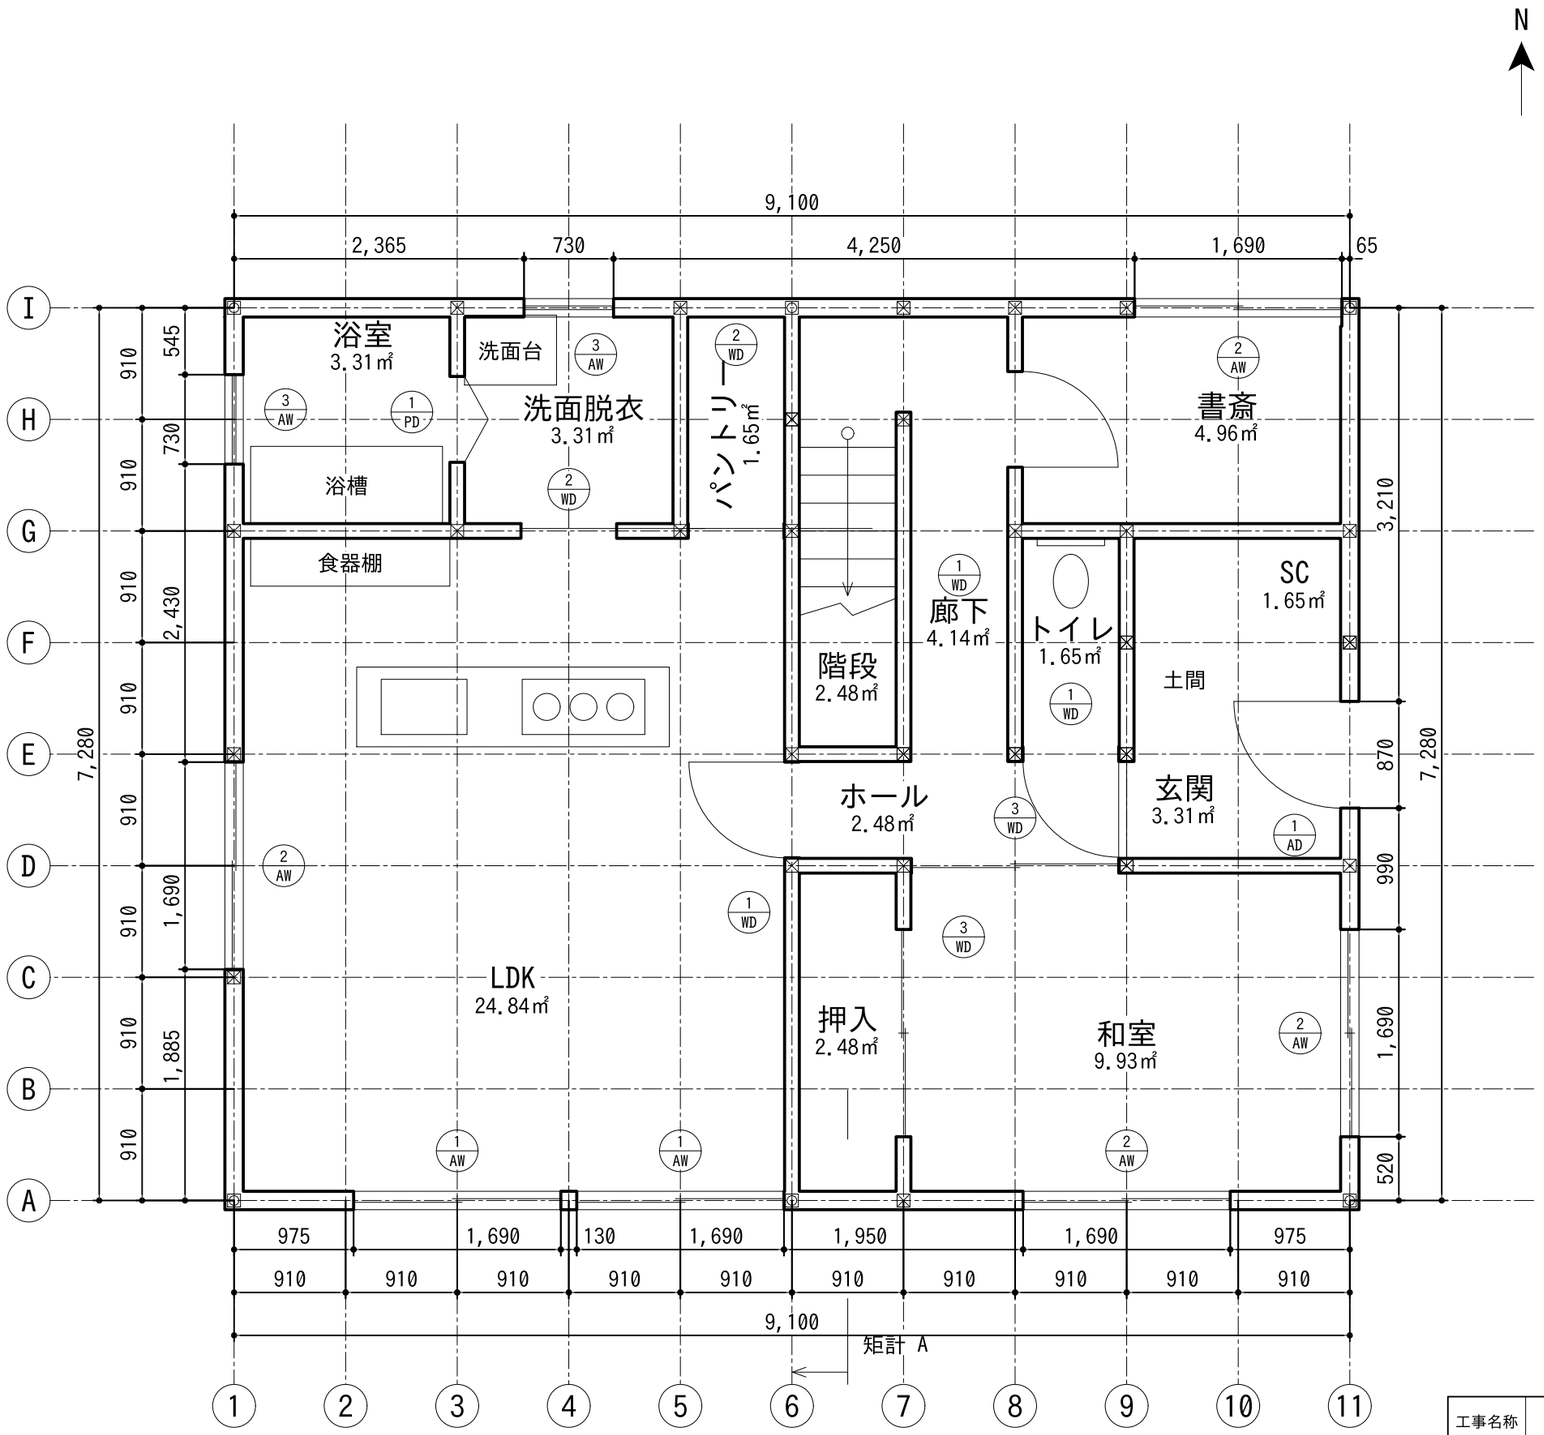

1階 平面図 1/50

1階 室の面積（壁の芯）

室名	面積（㎡）
LDK	24.84
押入	2.48
和室	9.93
ホール	2.48
玄関	3.31
階段	2.48
廊下	4.14
トイレ	1.65
SC	1.65
書斎	4.96
浴室	3.31
洗面脱衣	3.31
パントリー	1.65

1階 床面積　66.24㎡
（9,100×7,280）

凡例

- ◎ 通し柱 105角
- ⊠ 管柱 105角
- (1 / WD) 建具符号（上：番号、下：略号。H-05 建具表）

寸法は壁の芯（通り芯）から。単位は mm。
通り芯は 910 の格子。
面積は壁の芯で、小数第2位まで（切り捨て）。
矩計図は H-04、立面図は H-03。
天井高 CH=2,400（全室）。

工事名称	（仮称）さくら台の家 新築工事		
図面名称	1階平面図		
尺度	1/50 (A3)	図面番号	H-01
担当	ZAZOU 設計Works（提案例）	日付	2026-11-27